


- LEGENDA
- Ist. granica pasa drogowego
 - Proj. oś drogi
 - Proj. krawężel jezdni
 - Proj. krawężel pobocza

| | | | |
|--|--------------------------|---|---------------|
| bid SANOK Biuro Inżynierii Drogowej w Sanoku 38-500 Sanok, ul. Stenkwicza 1/308, tel./fax (013) 46 38 541 | | INWESTOR: GMINA BUKOWSKO Bukowsko 290, 38-505 Bukowsko | |
| Nazwa obiektu: | | Przebudowa drogi gminnej Karlików – Przybyszów w KM 0+380 ÷ 1+310 | |
| Projektant: branża drogowa | mgr inż. Piotr Tarapacki | Podpis: | Skala: 1:500 |
| Weryfikator: branża drogowa | nr upr.: K-64701 | Podpis: | Data: 12.2023 |
| Nazwa rysunku: | PLAN SYTUACYJNY | | |
| Numer rysunku: | 1.1 | | |

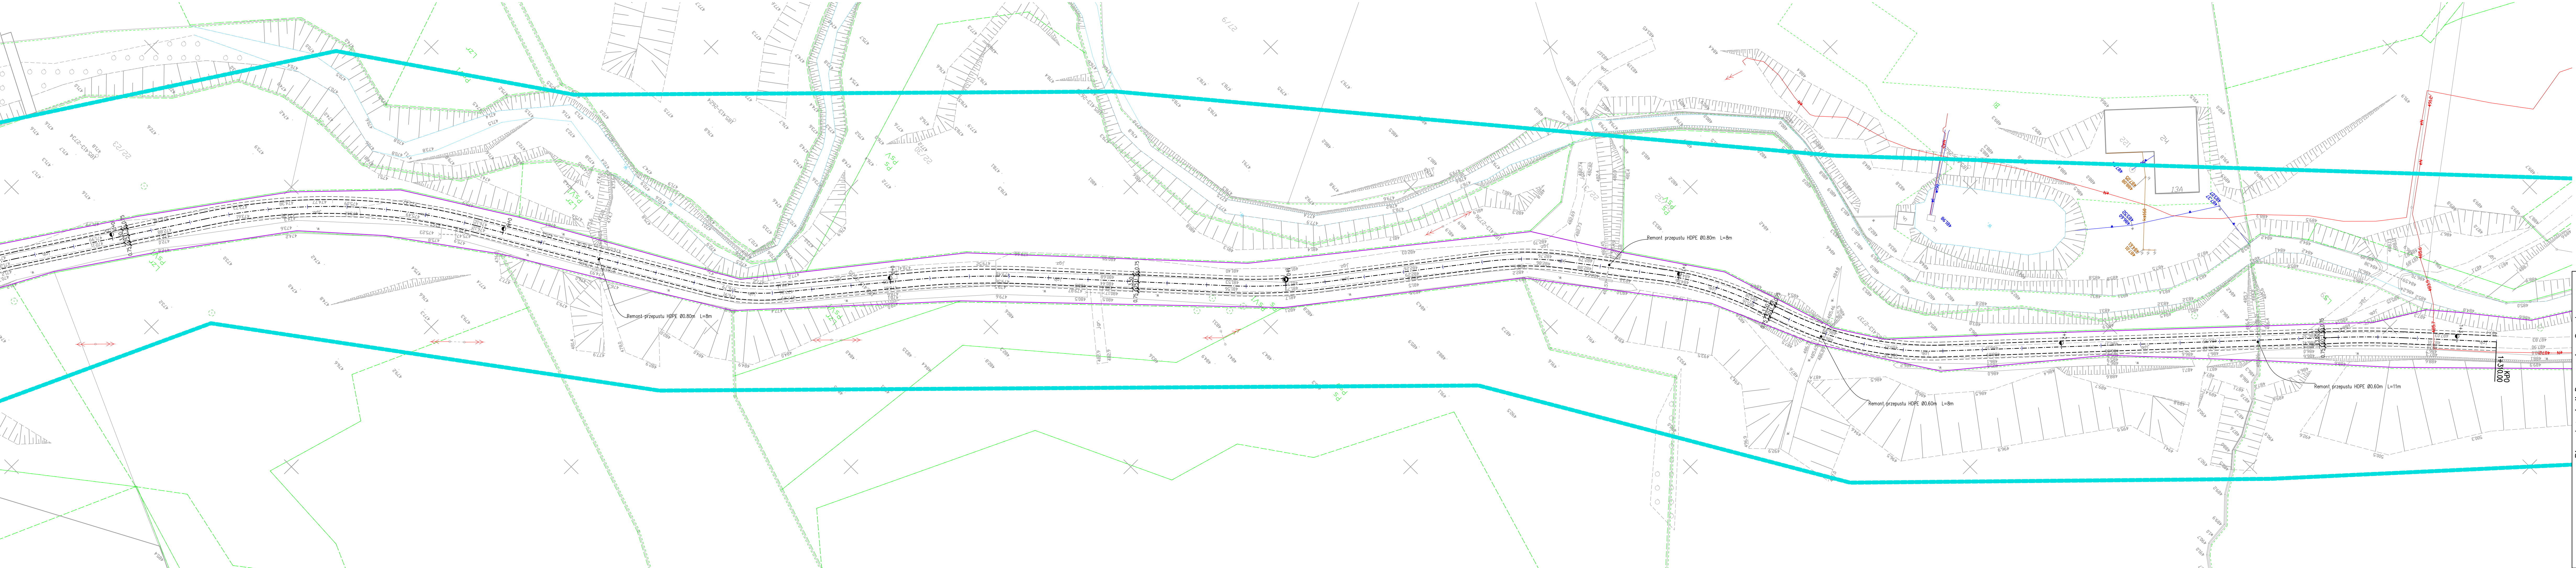

| | | | |
|---|---------------------------|--|---------|
| bid SANOK | | Biuro Inżynierii Drogowej w Sanoku | |
| Inwestor: | | 38-500 Sanok, ul. Sienkiewicza 1/308, tel./fax (013) 46 38 541 | |
| Nazwa obiektu: | | GMINA BUKOWSKO | |
| Przebudowa drogi gminnej Karlików – Przypyszów w KM 0+380 + 1+310 | | Bukowsko 290, 38-505 Bukowsko | |
| Projektant: | mgr inż. Piotr Tarapacki | Skala: | 1:500 |
| Weryfikator: | mgr inż. Katarzyna K-e/01 | Data: | 12.2023 |
| Nazwa rysunku: | PLAN SYTUACYJNY | | |
| Numer rysunku: | | 1.2 | |

| | |
|---------|-----------------------------|
| LEGENDA | |
| — | Ist. granica pasa drogowego |
| --- | Proj. oś drogi |
| --- | Proj. krawężnik jezdni |
| --- | Proj. krawężnik pobocza |